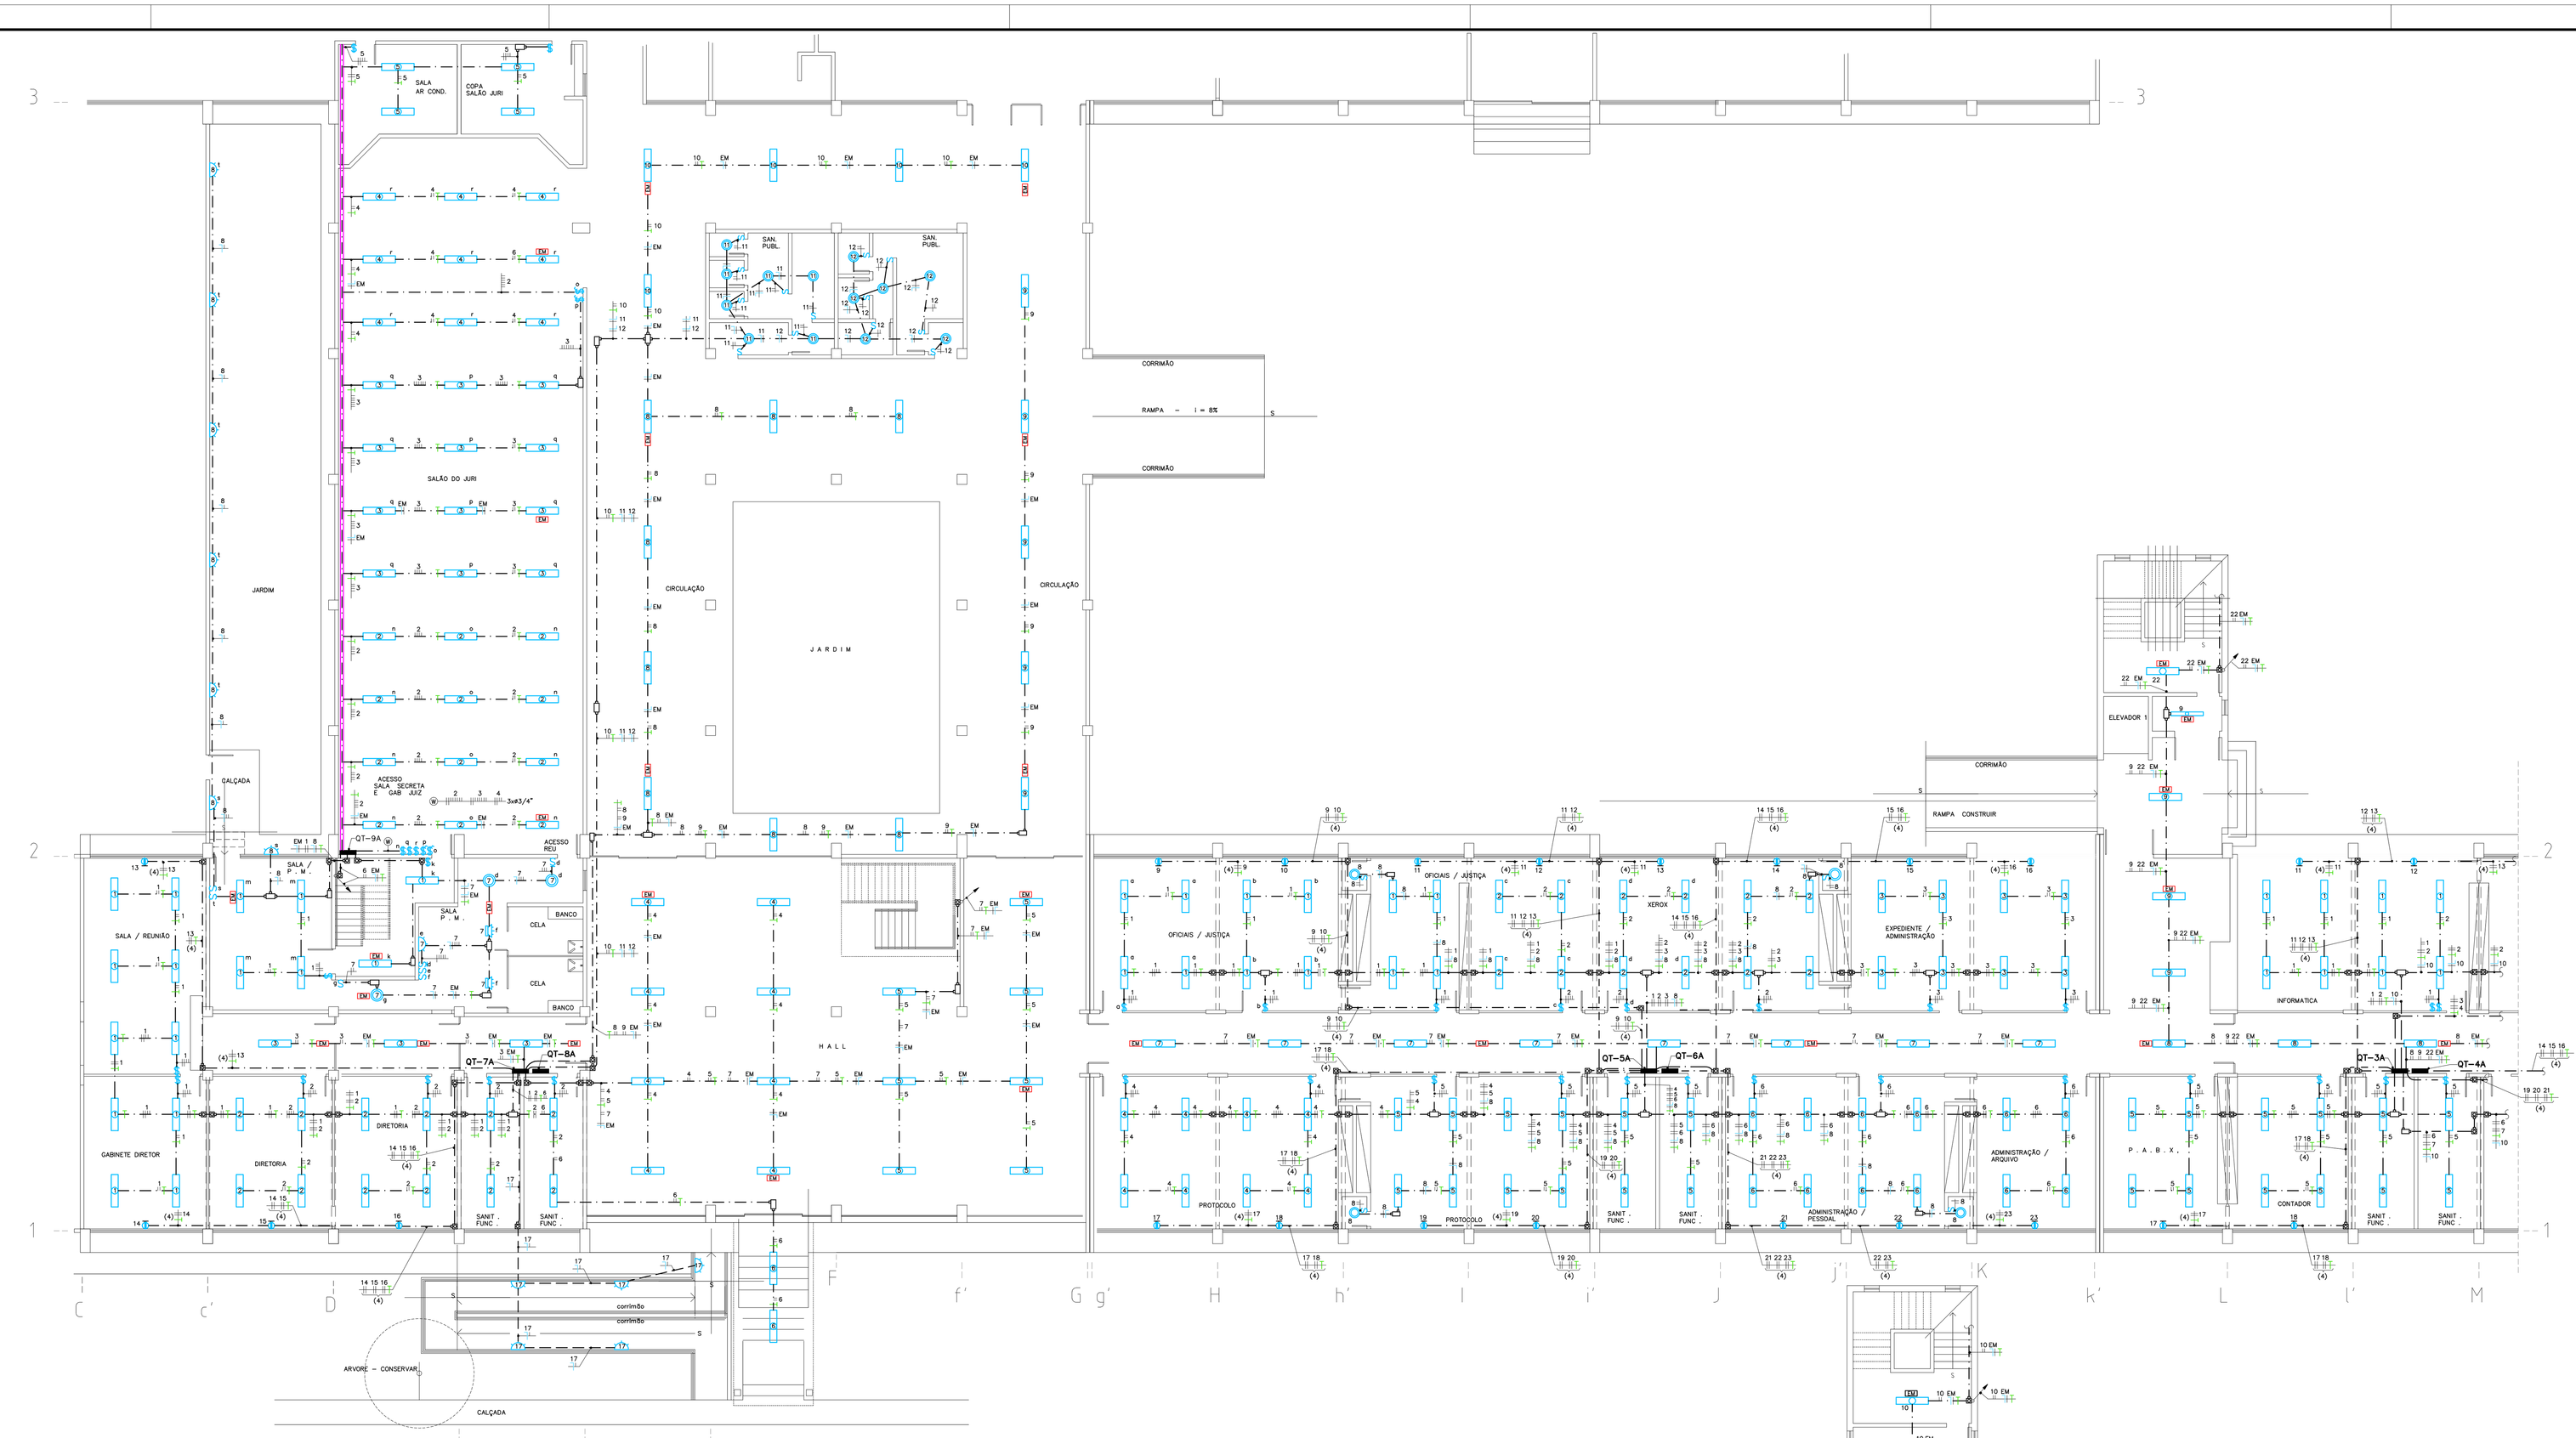

T É R R E O * iluminação
BLOCO A
EIXOS DE A à M

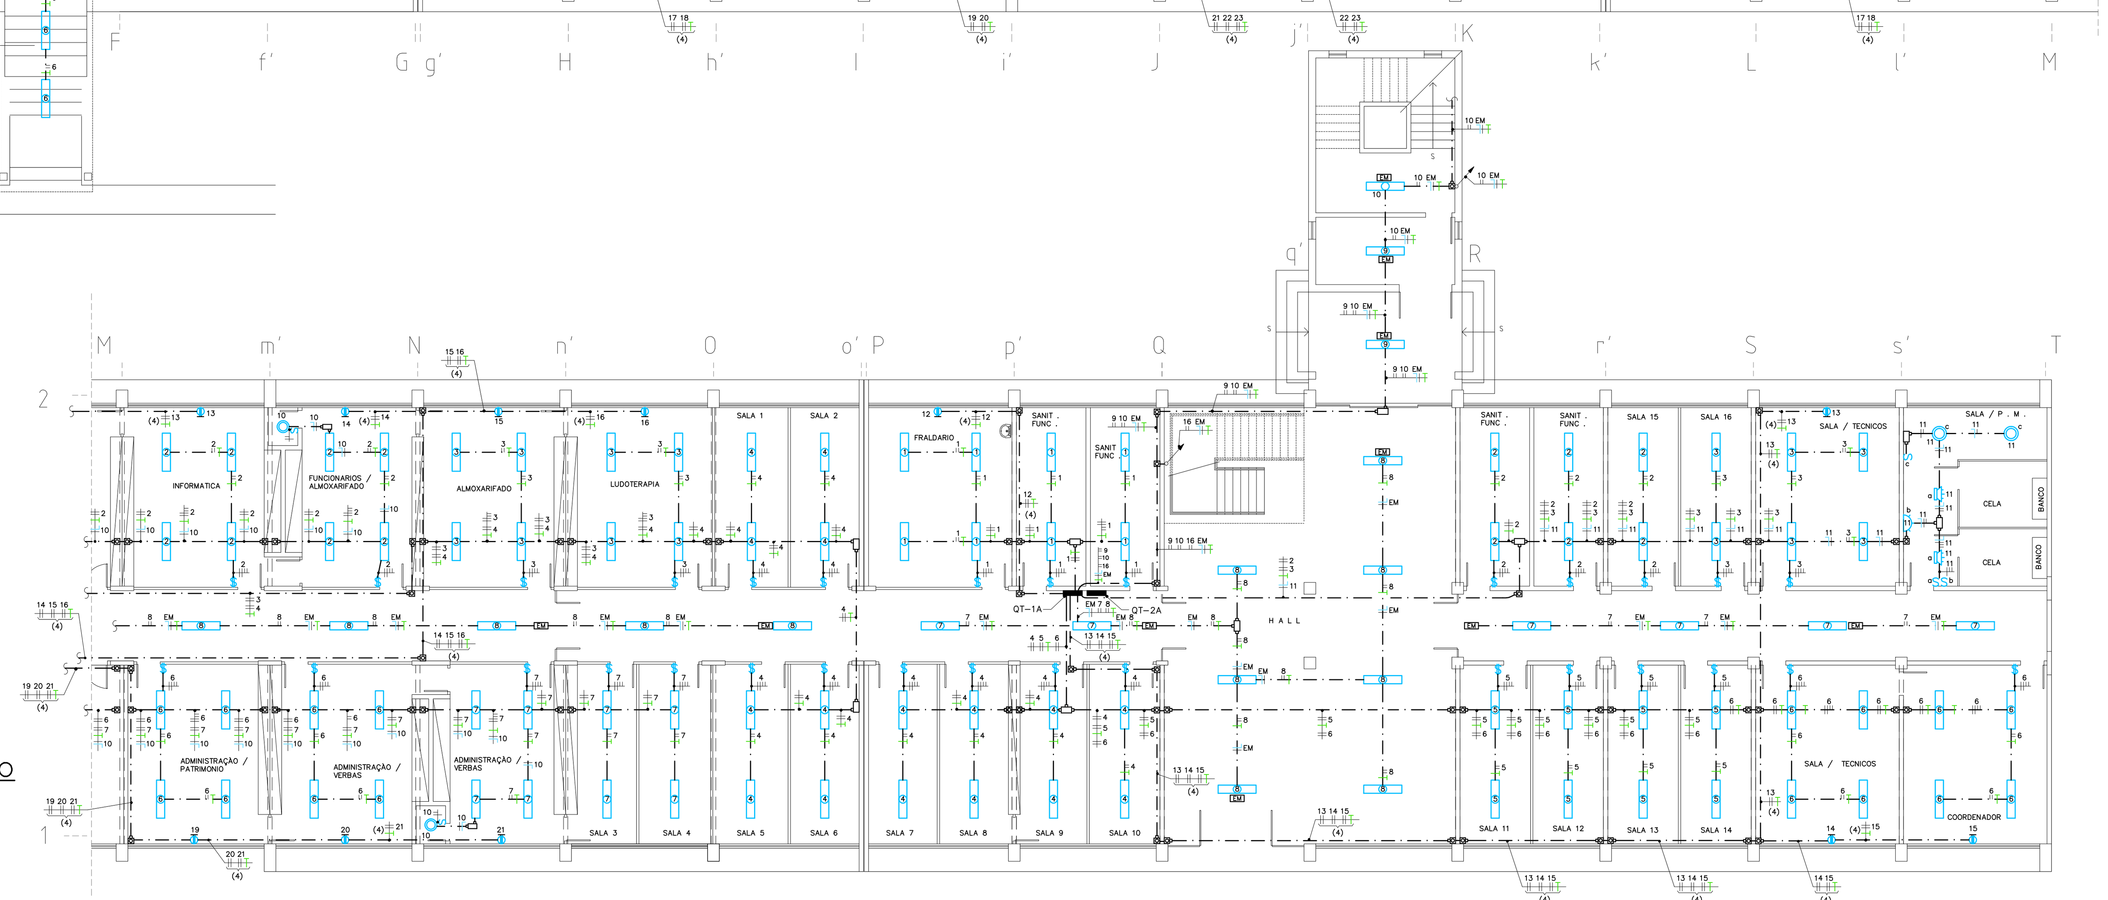

T É R R E O * iluminação
BLOCO A
EIXOS DE M à T

L E G E N D A:

2 ○ 40	PONTO DE LUZ FLUORESCENTE 2x40W NO TETO
	PONTO DE LUZ INCANDESCENTE DE 200W NO TETO DAS CELAS
	PONTO DE LUZ INCANDESCENTE 100W NA PAREDE (ARANDELAS)
EM	PONTO DE LUZ LÂMPADAS PL 2x11W PARA LUZ DE EMERGÊNCIA TIPO AUTÔNOMA
S	INTERRUPTOR SIMPLES 110V (h= 1,10m eixo)
S	INTERRUPTOR BIPOLAR 220V SIMPLES (h= 1,10m eixo)
S	INTERRUPTOR BIPOLAR PARALELO 220V SIMPLES (h= 1,10m eixo)
	CONDULETES APARENTES NO TETO
	TOMADA 220V 2P + T PARA AR CONDICIONADO (h=0,30m – sob os calvilhos)
	QUADRO TERMINAL DE LUZ E FORÇA (h=1,50m EIXO)
	ELETRODUTO QUE SOBE e DESCE
	ELETRODUTO APARENTE (CONDULETE) NO TETO E/OU PAREDE
	ELETRODUTO EMBUTIDO NO PISO
	PERFILADO APARENTE
f b t d	FIOS: a)FASE, b)NEUTRO, c)RETORNO e d)TERRA

NOTAS GERAIS:

01 – OS ELETRODUTOS NÃO DIMENSIONADOS TERÃO DIÂMETRO MÍNIMO DE ø3/4".

02 – OS CONDUTORES (FIOS E CABOS) NÃO DIMENSIONADOS TERÃO BITOLA MÍNIMA DE 2,5mm2 E DEVERÃO SER TIPO ANTI–CHAMA COM ISOLAÇÃO 750V, 70°C.

03 – QUANDO A BITOLA DOS FIOS E CABOS FOR DIFERENTE DE 2,5mm2 SERÁ IDENTIFICADO ENTRE PARENTESES. EXEMPLO: (4) = 4mm2

04 – DE ACORDO COM AS EXIGÊNCIAS DA NORMA NB–3 DA ABNT OS FIOS E CABOS DEVERÃO SER IDENTIFICADOS PELAS CORES:
•NEUTRO = AZUL
•TERRA = VERDE

05 – EM TODA TUBULAÇÃO SUBTERRÂNEA OS CABOS DEVERÃO SER DO TIPO SINTENAX 1kv " PIRELLI ou (PCT " – NBr–5410.

06 – TODA TUBULAÇÃO ENTERRADA DEVERÁ CORRER SOBRE LASTRO DE CONCRETO.

07 – OS ELETRODUTOS EMBUTIDOS EM LAJE, PAREDE E TERRA DEVERÃO SER DE PVC RIGIDO " TUPE " OU PVC PEAD FLEXIVEL TIPO SPIRAFLEX E KANAFLEX.

08 – OS ELETRODUTOS APARENTES DEVERÃO SER TIPO CONDULETE GALVANIZADO E PERFILADOS.

09 – OS REATORES DAS LUMINÁRIAS DEVERÃO SER DE ALTO FATOR DE POTÊNCIA.

10 – TODOS OS PONTOS METALICOS DEVERÃO SER ATERRADOS. (QUADROS DE LUZ, LUMINÁRIAS, EQUIPAMENTOS ELÉTRICOS ETC.).

11 – NÃO SERÃO ADMITIDAS INSTALAÇÕES COM CONDUTORES APARENTES (FORA DE ELETRODUTOS).

12 – TODAS AS CAIXAS DE PASSAGEM DE ALVENARIA EXTERNAS DEVERÃO POSSUIR DRENO PARA ESCOAMENTO DAS AGUAS PLUVIAIS.

13 – TODAS AS EMENDAS DOS CABOS DEVERÃO SER FEITAS POR MEIO DE CONECTORES.

14 – AS CAIXAS DE PASSAGEM NO PISO NÃO DIMENSIONADOS SERÃO DE 30x30x30cm

15 – AS INFORMAÇÕES CONTIDAS NESTES DESENHOS DEVERÃO VIR ACOMPANHADAS DO MEMORIAL DESCRITIVO.

16 – A EMPRESA DIAZ PROJETOS SOMENTE SE RESPONSABILIZA PELA AUTORIA DOS PROJETOS DE REFORMA.

data	modificação	des.	rev.
05/12/02	REVISÃO GERAL	MM	01

DIAZ PROJETOS HIDRÁULICA E ELÉTRICA

ELÉTRICA

obra: FÓRUM DE CAMPINAS
prop: SECRETARIA DA JUSTIÇA E DEFESA DA CIDADANIA
local: RUA FRANCISCO XAVIER A. DE CAMARGO – CAMPINAS – SP.
interes: CDG CONSTRUTORA LTDA
assunto: PAVIMENTO TÉRREO – BLOCO A ILUMINAÇÃO
folha: 5/18
escala: EXECUTIVO
projetou: MMM
projetou: RHA
coord: VALÉRIA
arquivo: 05_TÉR–LUM–BLOCO–A
desenho: 1/100
data: 31/10/2002
obra nº: 268

Av. Brigadeiro Faria Lima, 2013, Cj. 91 - Jd. Primavera - São Paulo - SP - 01452-001
Telefone (011) 3812-2137 - Fax (011) 3034-1548 - E-mail diazprojetos@terra.com.br

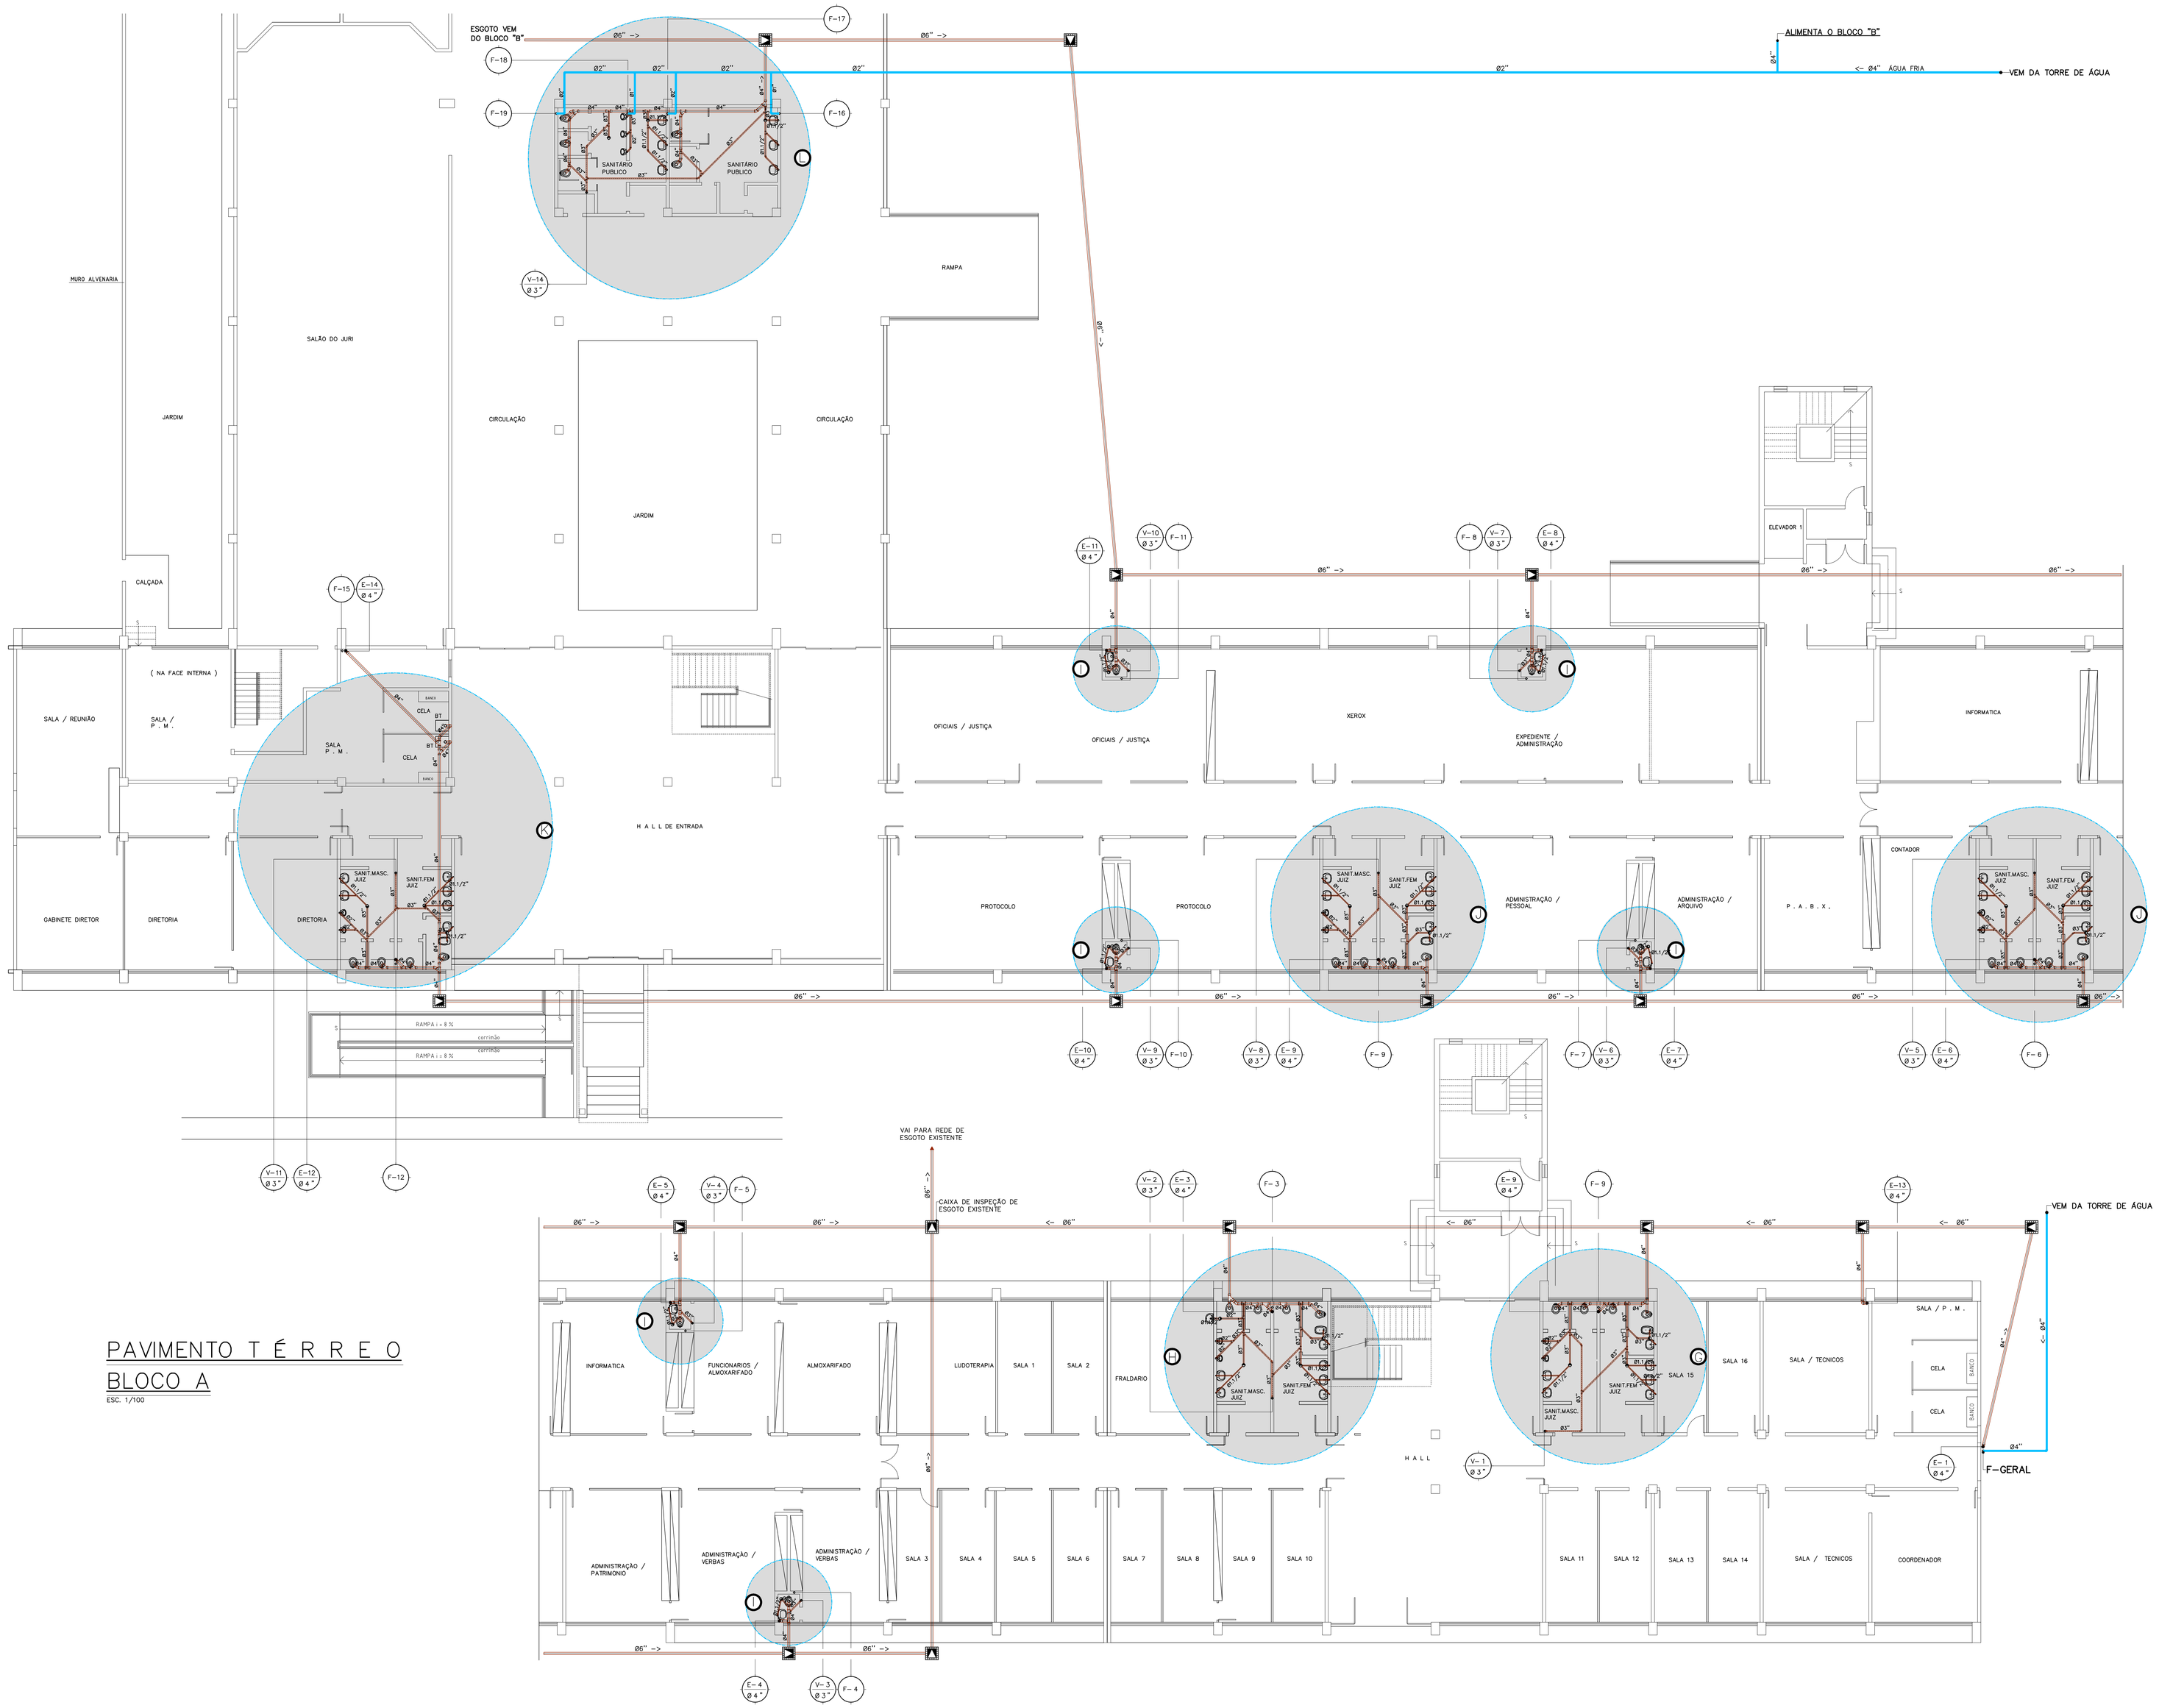

PAVIMENTO T É R R E O
BLOCO A

ESC. 1/100

L E G E N D A:

P.V.C. ROSCA	TUBULAÇÃO DE ESGOTO
P.V.C. ROSCA	TUBULAÇÃO DE VENTILAÇÃO
P.V.C. MARROM	TUBULAÇÃO DE ÁGUA FRIA
○	COLUNA DE ÁGUA FRIA
⊘	COLUNA DE VENTILAÇÃO
◆	COLUNA DE ESGOTO
	CAIXA SIFONADA

ABREVIAÇÕES

F	ÁGUA FRIA
V	VENTILAÇÃO
E	ESGOTO

OBS:

1 – O PROJETO DE INCÊNDIO É DE RESPONSABILIDADE DA CDG CONSTRUTORA.
2 – REDES E COLUNAS DE ÁGUAS PLUVIAIS * MANTER O EXISTENTE.

NOTAS GERAIS:

01 – DECLIVIDADE DAS TUBULAÇÕES:
* ESGOTO I = 2% e 1%

02 – CONFIRMAR O DIMENSIONAMENTO DAS REDES DE ÁGUA E ESGOTO COM AS RESPECTIVAS CONCESSIONÁRIAS.

03 – TODA TUBULAÇÃO ENTERRADA DEVERÁ CORRER SOBRE LASTRO DE CONCRETO RIGOROSAMENTE NIVELADO.

04 – VERIFICAR IN LOCO O TRAJETO DA TUBULAÇÃO EXISTENTE DE ESGOTO.

05 – TODAS AS INFORMAÇÕES CONTIDAS NESTES DESENHOS DEVERÃO VIR ACOMPANHADAS DO MEMORIAL DESCRITIVO E DEMAIS DOCUMENTAÇÕES COMPLEMENTARES.

06 – A EMPRESA DIAZ PROJETOS SOMENTE SE RESPONSABILIZA PELA ELABORAÇÃO DOS PROJETOS DE REFORMA.

data	modificação	des.	rev.
05/12/02	REVISÃO GERAL	FD	01

HIDRÁULICA

DIAZ PROJETOS HIDRÁULICA & ELÉTRICA

obra: FÓRUM DE C A M P I N A S
prop: SECRETARIA DA JUSTIÇA E DEFESA DA CIDADANIA
local: RUA FRANCISCO XAVIER A. DE CAMARGO – CAMPINAS – SP.
cliente: CDG CONSTRUTORA LTDA
assunto: PAVIMENTO TÉRREO – BLOCO A
folha 1/16
etapa: EXECUTIVO
projeto: DIAZ
escala: 1/100
desenho: FABIANO
arquivo: HD-TÉR-BLOCO-A_CAMPINAS
coord: DIAZ
data: 31/10/2002
obra nº: 268

Av. Brigadeiro Faria Lima, 2013 - cj. 87 - e. Pinheiros - São Paulo - CEP. 01452-001
Telefone (0xx11) 3812-3137 – Fax (0xx11) 3034-2548 E-Mail: diazprojetos@terra.com.br