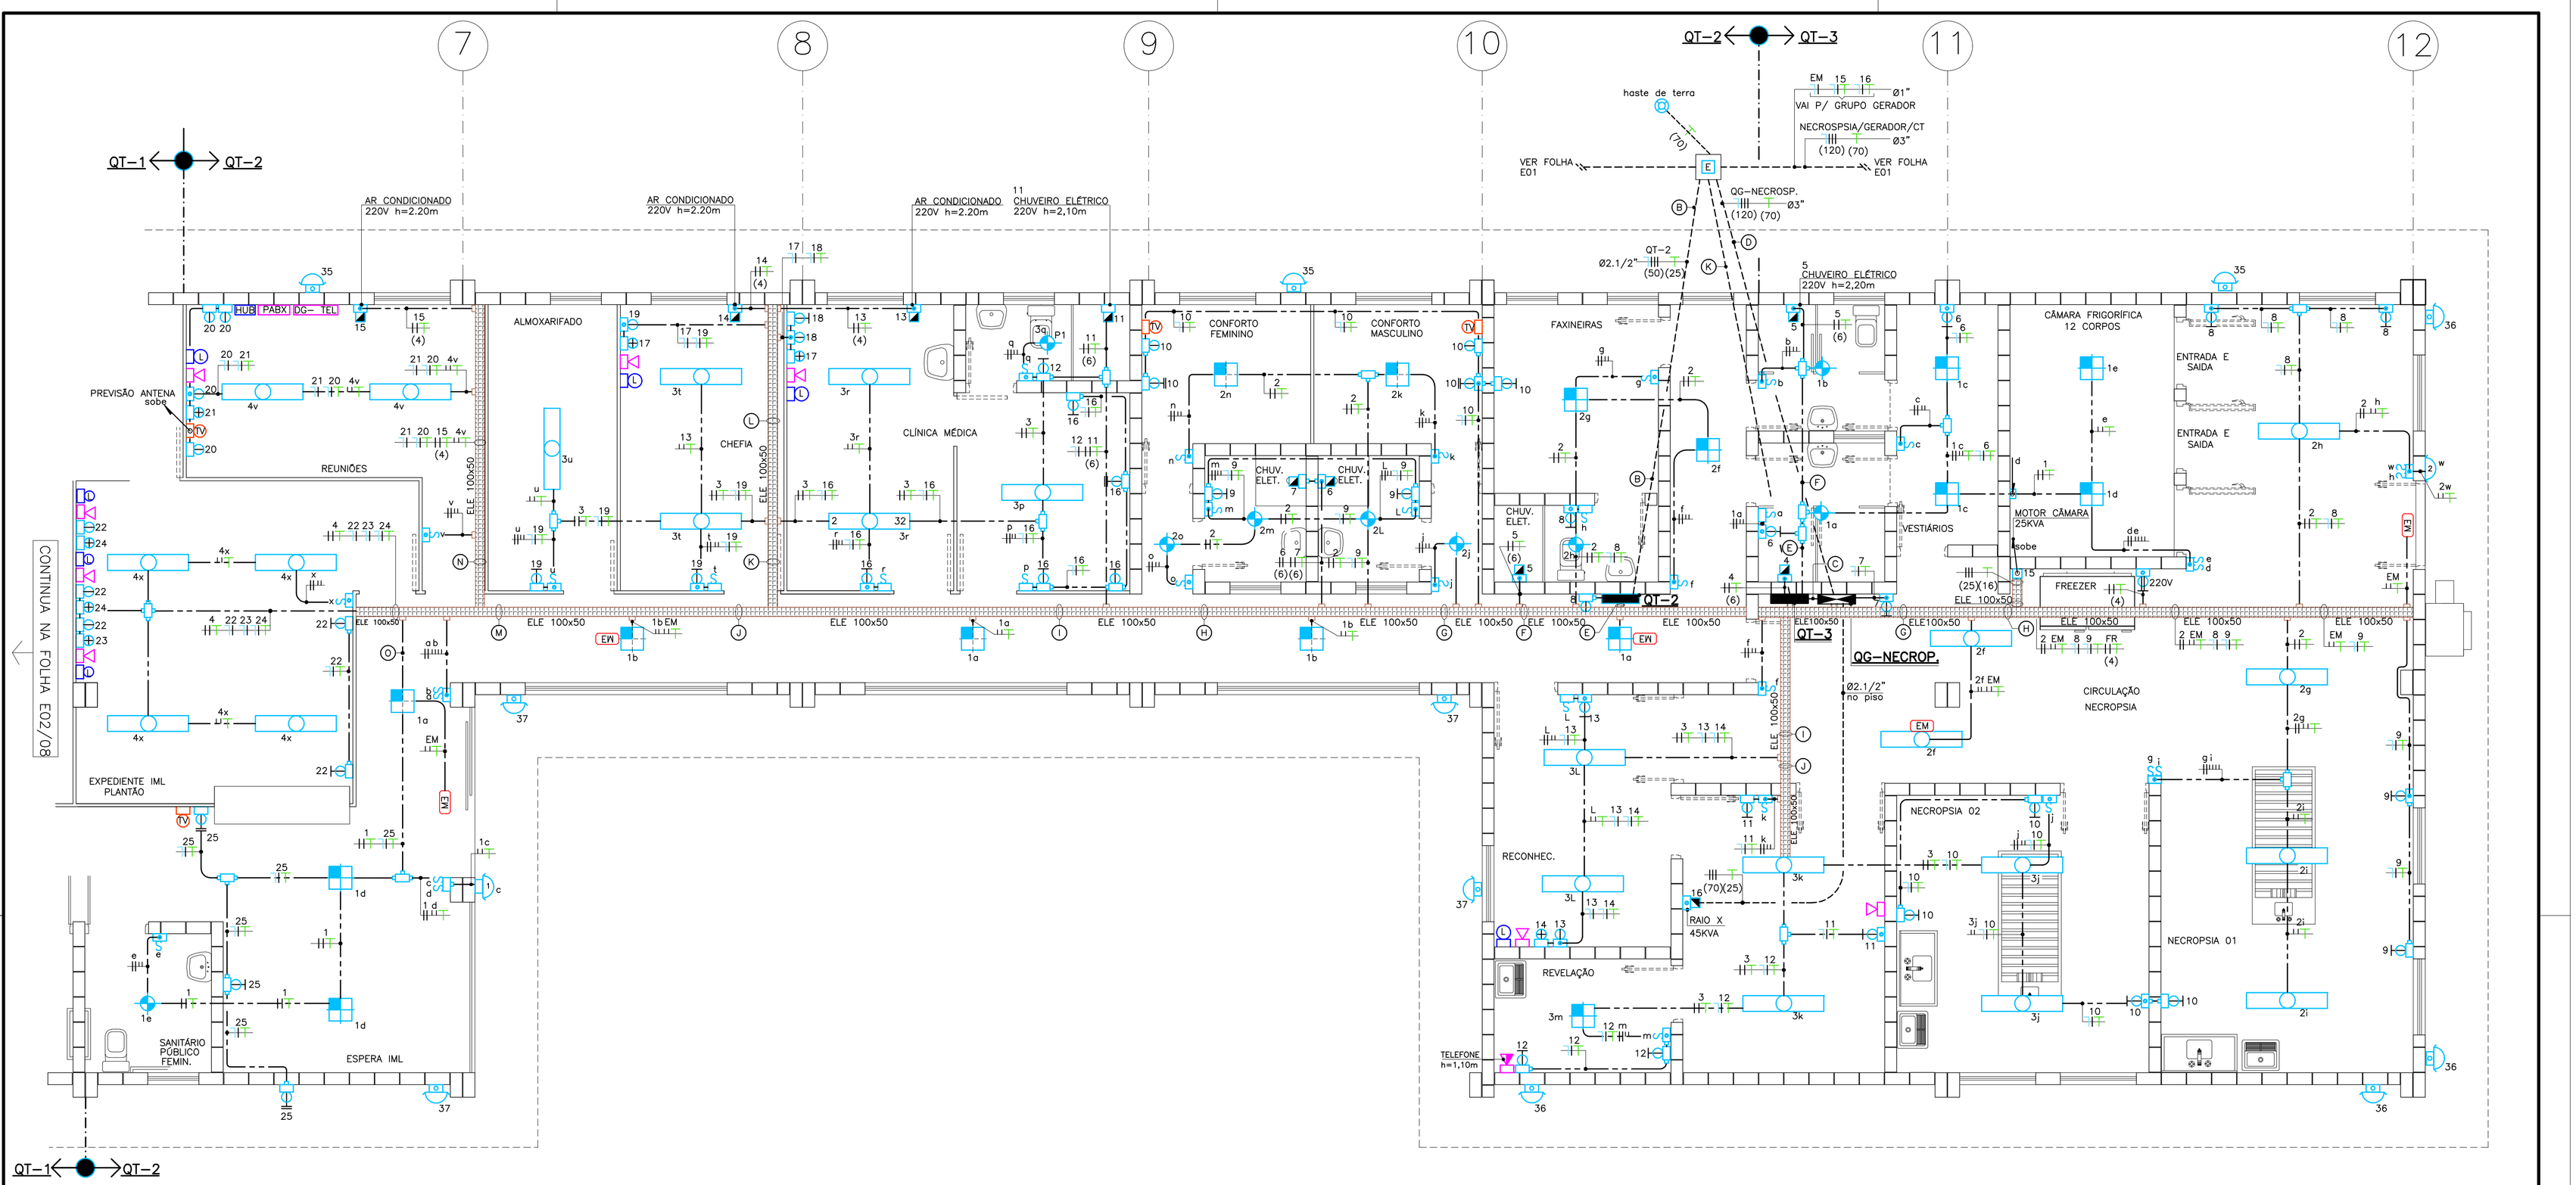

DESCRIÇÃO DOS CIRCUITOS:
(GERAL)

- B — QT–2 — (50)(25) — Ø2.1/2"
- C — QT–3 — (25)(16) — Ø2"
- D — QG–NECROPSIA — (120)(50) — Ø3"

DESCRIÇÃO DOS CIRCUITOS:
(QT–2)

- E — 1 a EM 2 3 4 5 6 7 — (6)CHUV. — 8 9 10 11 12 13 14 15 — (6) — (4) AC — 16 17 18 19 20 21 22 23 24 25 — ELETROCALHA 100x50
- G — 1 a EM 2 3 4 6 7 — (6) CHUV. — 9 11 12 13 14 15 16 17 — (6) — (4) – AC — 18 19 20 21 22 23 24 25 — ELETROCALHA 100x50
- F — 1 a EM 2 3 4 5 6 7 — (6) CHUV. — 9 10 11 12 13 14 15 16 17 — (6) — (4) – AC — 18 19 20 21 22 23 24 25 — ELETROCALHA 100x50
- H — 1 a b EM 3 4 11 12 — (6) — 13 14 15 16 17 18 19 20 — (4) – AC — 21 22 23 24 25 — ELETROCALHA 100x50
- I — 1 a b EM 3 4 13 14 15 — (4) AC — 16 17 18 19 20 21 22 23 24 25 — ELETROCALHA 100x50
- J — 1 a b EM 4 15 20 21 — (4) — 22 23 24 25 — ELETROCALHA 100x50
- K — 3 13 14 16 17 18 19 — (4) — ELETROCALHA 100x50
- L — 13 14 17 18 19 — (4) — ELETROCALHA 100x50
- M — 1 a b EM 4 15 20 — (4) — 21 22 23 24 25 — ELETROCALHA 100x50
- N — 4 15 20 21 — (4) — ELETROCALHA 100x50
- O — 1 a EM 25 — Ø3/4" ELETRODUTO

DESCRIÇÃO DOS CIRCUITOS:
(QG–NECROP. E QT–3)

- E — 1 5 6 — (6) — Ø1" ELETRODUTO
- F — 1 5 — (6) — Ø1" ELETRODUTO
- G — 2 f EM 8 9 FREEZ — (4) — CÂMARA — (25)(16) — ELETROCALHA 100x50
- H — 2 EM 8 9 FR — (4) — CÂMARA — (25)(16) — ELETROCALHA 100x50
- I — 3 10 11 12 — 13 14 — ELETROCALHA 100x50
- J — 3 10 11 12 — ELETROCALHA 100x50
- K — EM 15 16 — Ø1" — VAI P/ GRUPO GERADOR (VEM DO QT–3)

NOTAS:

1) VER LEGENDA GERAL NA FOLHA E02.

NOTA:

PROIBIDA A REPRODUÇÃO PARCIAL OU TOTAL DESTE DESENHO SEM A AUTORIZAÇÃO DOS AUTORES. LEI 5988/1973

TODAS AS MEDIDAS E QUANTIDADES DEVERÃO SER VERIFICADAS "IN LOCO"

Desenho de propriedade da Secretaria de Segurança Pública, não pode ser reproduzido no todo ou em parte sem sua prévia autorização.

Nº	MODIFICAÇÕES	Aprov. RESPONSÁVEL	Data	Aprov.	Data	OBSERVAÇÕES
08						
07						
06						
05						
04						
03						
02						
01						

DIAZ PROJETOS HIDRÁULICA E ELÉTRICA
Av. Brigadeiro Faria Lima, 2013, Cj. 8F – Pinheiros – São Paulo – CEP: 01452–001
Telefone (011) 3812–2137 – Fax:(011) 3034–2548 E–Mail:diazprojetos@terra.com.br

ATLÂNTICA CONSTRUÇÕES, COMÉRCIO E SERVIÇOS LTDA.
AVAREÍ/SP
Fone/Fax. - (14) 3732-0000
a.cfcte@uol.com.br

SECRETARIA DE ESTADO DOS NEGÓCIOS DA SEGURANÇA PÚBLICA
Rua Libero Badaró, 39 - Tel. (xx11) 3291-6500/6555 - CEP: 01009-000 - Centro- SP

Assunto: PROJETO DE INSTALAÇÃO ELÉTRICA	Título: PLANTA DO PAVIMENTO TERREO-2
Identificação da Obra: IC / IML - AVARÉ	Local: RUA MATO GROSSO, 11
Responsável pela Obra: ENG° RONALDO	Autor do Projeto: ROBERTO — Desenhista: DÉCIO
Data do desenho: 03/ JULHO/2006	Data da impressão: 03/ JULHO/2006 — Escala: 1:50 — Folha: 03/07

SECRETARIA DA SEGURANÇA PÚBLICA
Dr. Saulo de Castro Abreu Filho
Secretário