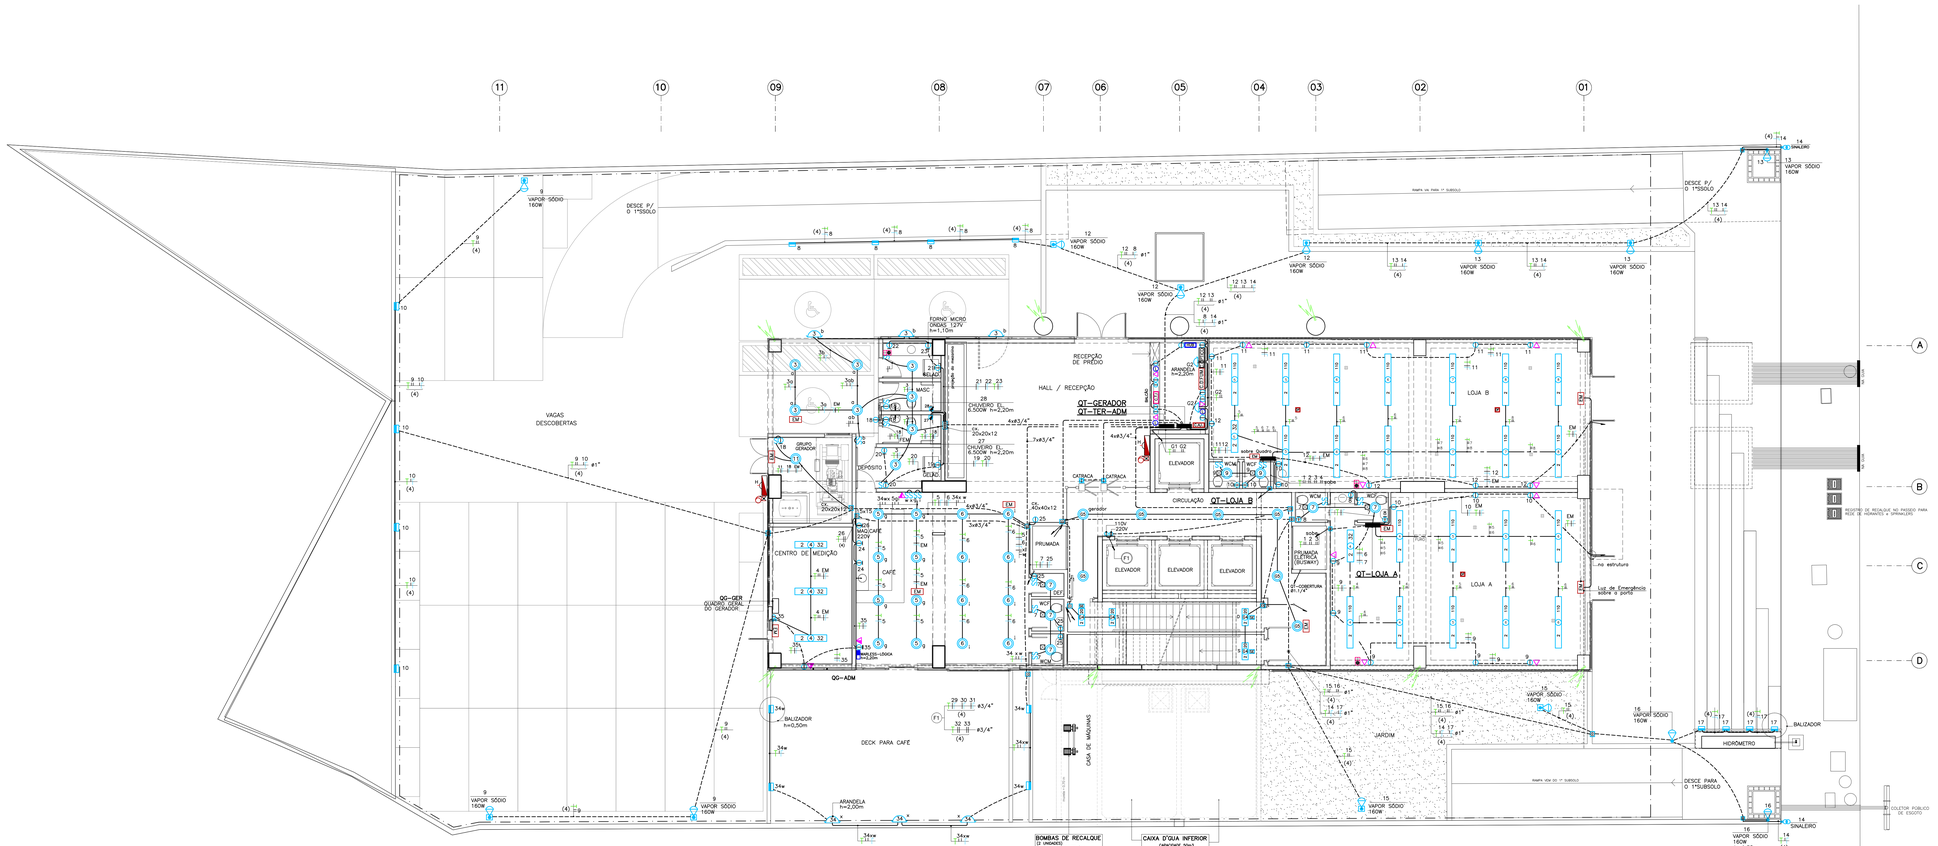

PLANTA DO PAVIMENTO TÉRREO
ESC. 1/75

ILUMINAÇÃO e TOMADAS

LEGENDA:

- PONTO NO TETO (220V) – LUMINÁRIA FLUORESCENTE COM LÂMPADAS DE 2x32W
- PONTO DE LUZ (127V) NO TETO PARA 2 LÂMPADAS PL(2x26W) DEFINIR MODELO COM ARQUITETO
- PONTO DE LUZ (127V) NA PAREDE – ARANDELA (h=2,00m) CONFIRMAR
- PONTO PARA SPOT NO PISO LÂMPADA (220V) VAPOR DE SÓDIO
- PONTO PARA SPOT NO MURO LÂMPADA (220V) VAPOR DE SÓDIO
- BALIZADOR COM LÂMPADA INCANDESCENTE 100W (H= 0,50m) DEFINIR MODELO COM ARQUITETO
- ILUMINAÇÃO DE EMERGÊNCIA LUMINÁRIA FLUORESCENTE (127V) 15W (TIPO AUTÔNOMO)
- INTERRUPTOR SIMPLES BIPOLAR 220V (h=1,10m eixo)
- INTERRUPTOR SIMPLES 127V (h=1,10m eixo)
- PONTO NO TETO PARA VENTOKIT (127V)
- TOMADA PARA LÓGICA (h=0,25m eixo)
- TOMADA BAIXA 220V 2P+T UNIVERSAL (h=0,25m eixo)
- TOMADA BAIXA 127V 2P+T UNIVERSAL (h=0,25m eixo)
- TOMADA MEDIA 127V 2P+T UNIVERSAL (h=1,10m eixo)
- TOMADA EMBUTIDA NO PISO 127V 2P+T UNIVERSAL
- PONTO DE FORÇA PARA AR CONDICIONADO E CHUVEIRO ELÉTRICO
- PONTO PARA INTERFONE INTERNO (h=1,30m eixo)
- CAIXA DE PASSAGEM OU DISTRIBUIÇÃO DE TELEFONE
- CAIXA DE PASSAGEM EMBUTIDA NA PAREDE PARA ENERGIA QUANDO NÃO DIMENSIONADAS SERÃO 4x4"
- CENTRAL DA REDE DE LÓGICA NA RECEPÇÃO
- CENTRAL DE TELEFONE INTERNO=INTERFONE
- CENTRAL DE ALARME DE INCÊNDIO
- CENTRAL DE DETECÇÃO DE FUMAÇA (PAINEL DE CONTROLE)
- ELETRODUTO QUE DESCE
- ELETRODUTO QUE SOBE
- HIDRANTE
- BOTOEIRA LIGA (ACIONA A SIRENE) h=1,10m
- SIRENE DE ALARME DE INCÊNDIO h=1,90m
- DETECTOR DE FUMAÇA NO TETO – MODELO
- QUADRO TERMINAL DE LUZ DE EMBUTIR (h=1,50m eixo)
- ELETRODUTO EMBUTIDO NO TETO E/OU PAREDE PARA TELEFONE
- ELETRODUTO EMBUTIDO NO PISO PARA TELEFONE
- ELETRODUTO EMBUTIDO NO PISO PARA INTERFONE
- FIOS: a)FASE, b)NEUTRO, c)RETORNO e d)TERRA
- ELETRODUTO EMBUTIDO NO TETO E/OU PAREDE
- ELETRODUTO EMBUTIDO NO PISO PARA ENERGIA
- ELETRODUTO APARENTE PARA ENERGIA
- PÁRA-RAIOS AÇO DE Ø1/2" – FERRO INDEPENDENTE NA ESTRUTURA

OBS:

1– VER NOTAS GERAIS IMPORTANTES NA FOLHA E02.
2– OS PONTOS DE ILUMINAÇÃO E TOMADAS FORAM APROVADOS EM REUNIÃO DE ANTE PROJETO COM ARQUITETO MARCOS KAGHASHI.
3– VER PROJETO DE TELEFONIA, INTERFONE E DETECÇÃO DE FUMAÇA NA FOLHA E04.
4– O CENTRO DE MEDIÇÃO SOMENTE PODERÁ SER EXECUTADO APÓS APROVAÇÃO DA ELETROPAULO.

Data	Modificação	Des.	Rev.
13/02/09	REVISÃO GERAL 2A (acréscimo da ARANDELA NA RECEPÇÃO)		03
26/01/09	REVISÃO GERAL 2		02
02/12/08	REVISÃO GERAL 1		01

DIAZ ENGENHARIA ELÉTRICA E HIDRÁULICA

ELÉTRICA

obra: PRÉDIO PACIFIC OFFICE CENTER
prop: SIVERCON CONSTRUTORA LTDA
local: RUA GALVÃO BUENO Nº398 – LIBERDADE – SÃO PAULO
cliente: SIVERCON CONSTRUTORA LTDA
assunto: PLANTA DO PAVIMENTO TÉRREO
ILUMINAÇÃO E TOMADAS

etapa: PROJETO EXECUTIVO — desenho: MMM
projeto: RHA — coord: VALÉRIA — arquivo: Pacific Off-01-ESS-TÉRREO-LUZ-TOM-R0
escala: 1/75 — data: 30/OUTUBRO/2008 — obra nº: 419

folha: E–03 / 33

Av. Brigadeiro Faria Lima, 2013, Cj. 81 – Jardim Paulistano – São Paulo – CEP 01452–001
Telefone (011) 3812–2137 – Fax (011) 3034–2548 – E–Mail diazengenharia@terra.com.br