LINHA DE CORTE

DESCRIÇ~AO DOS FIOS APTOS 11 e 12

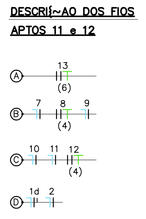

DESCRIÇ~AO DOS ALIMENTADORES DOS QUADROS APTOS 11,12,14 e ZELADOR

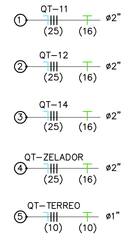

DESCRIÇ~AO DOS FIOS APTO 14

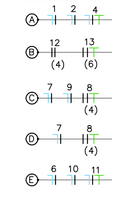

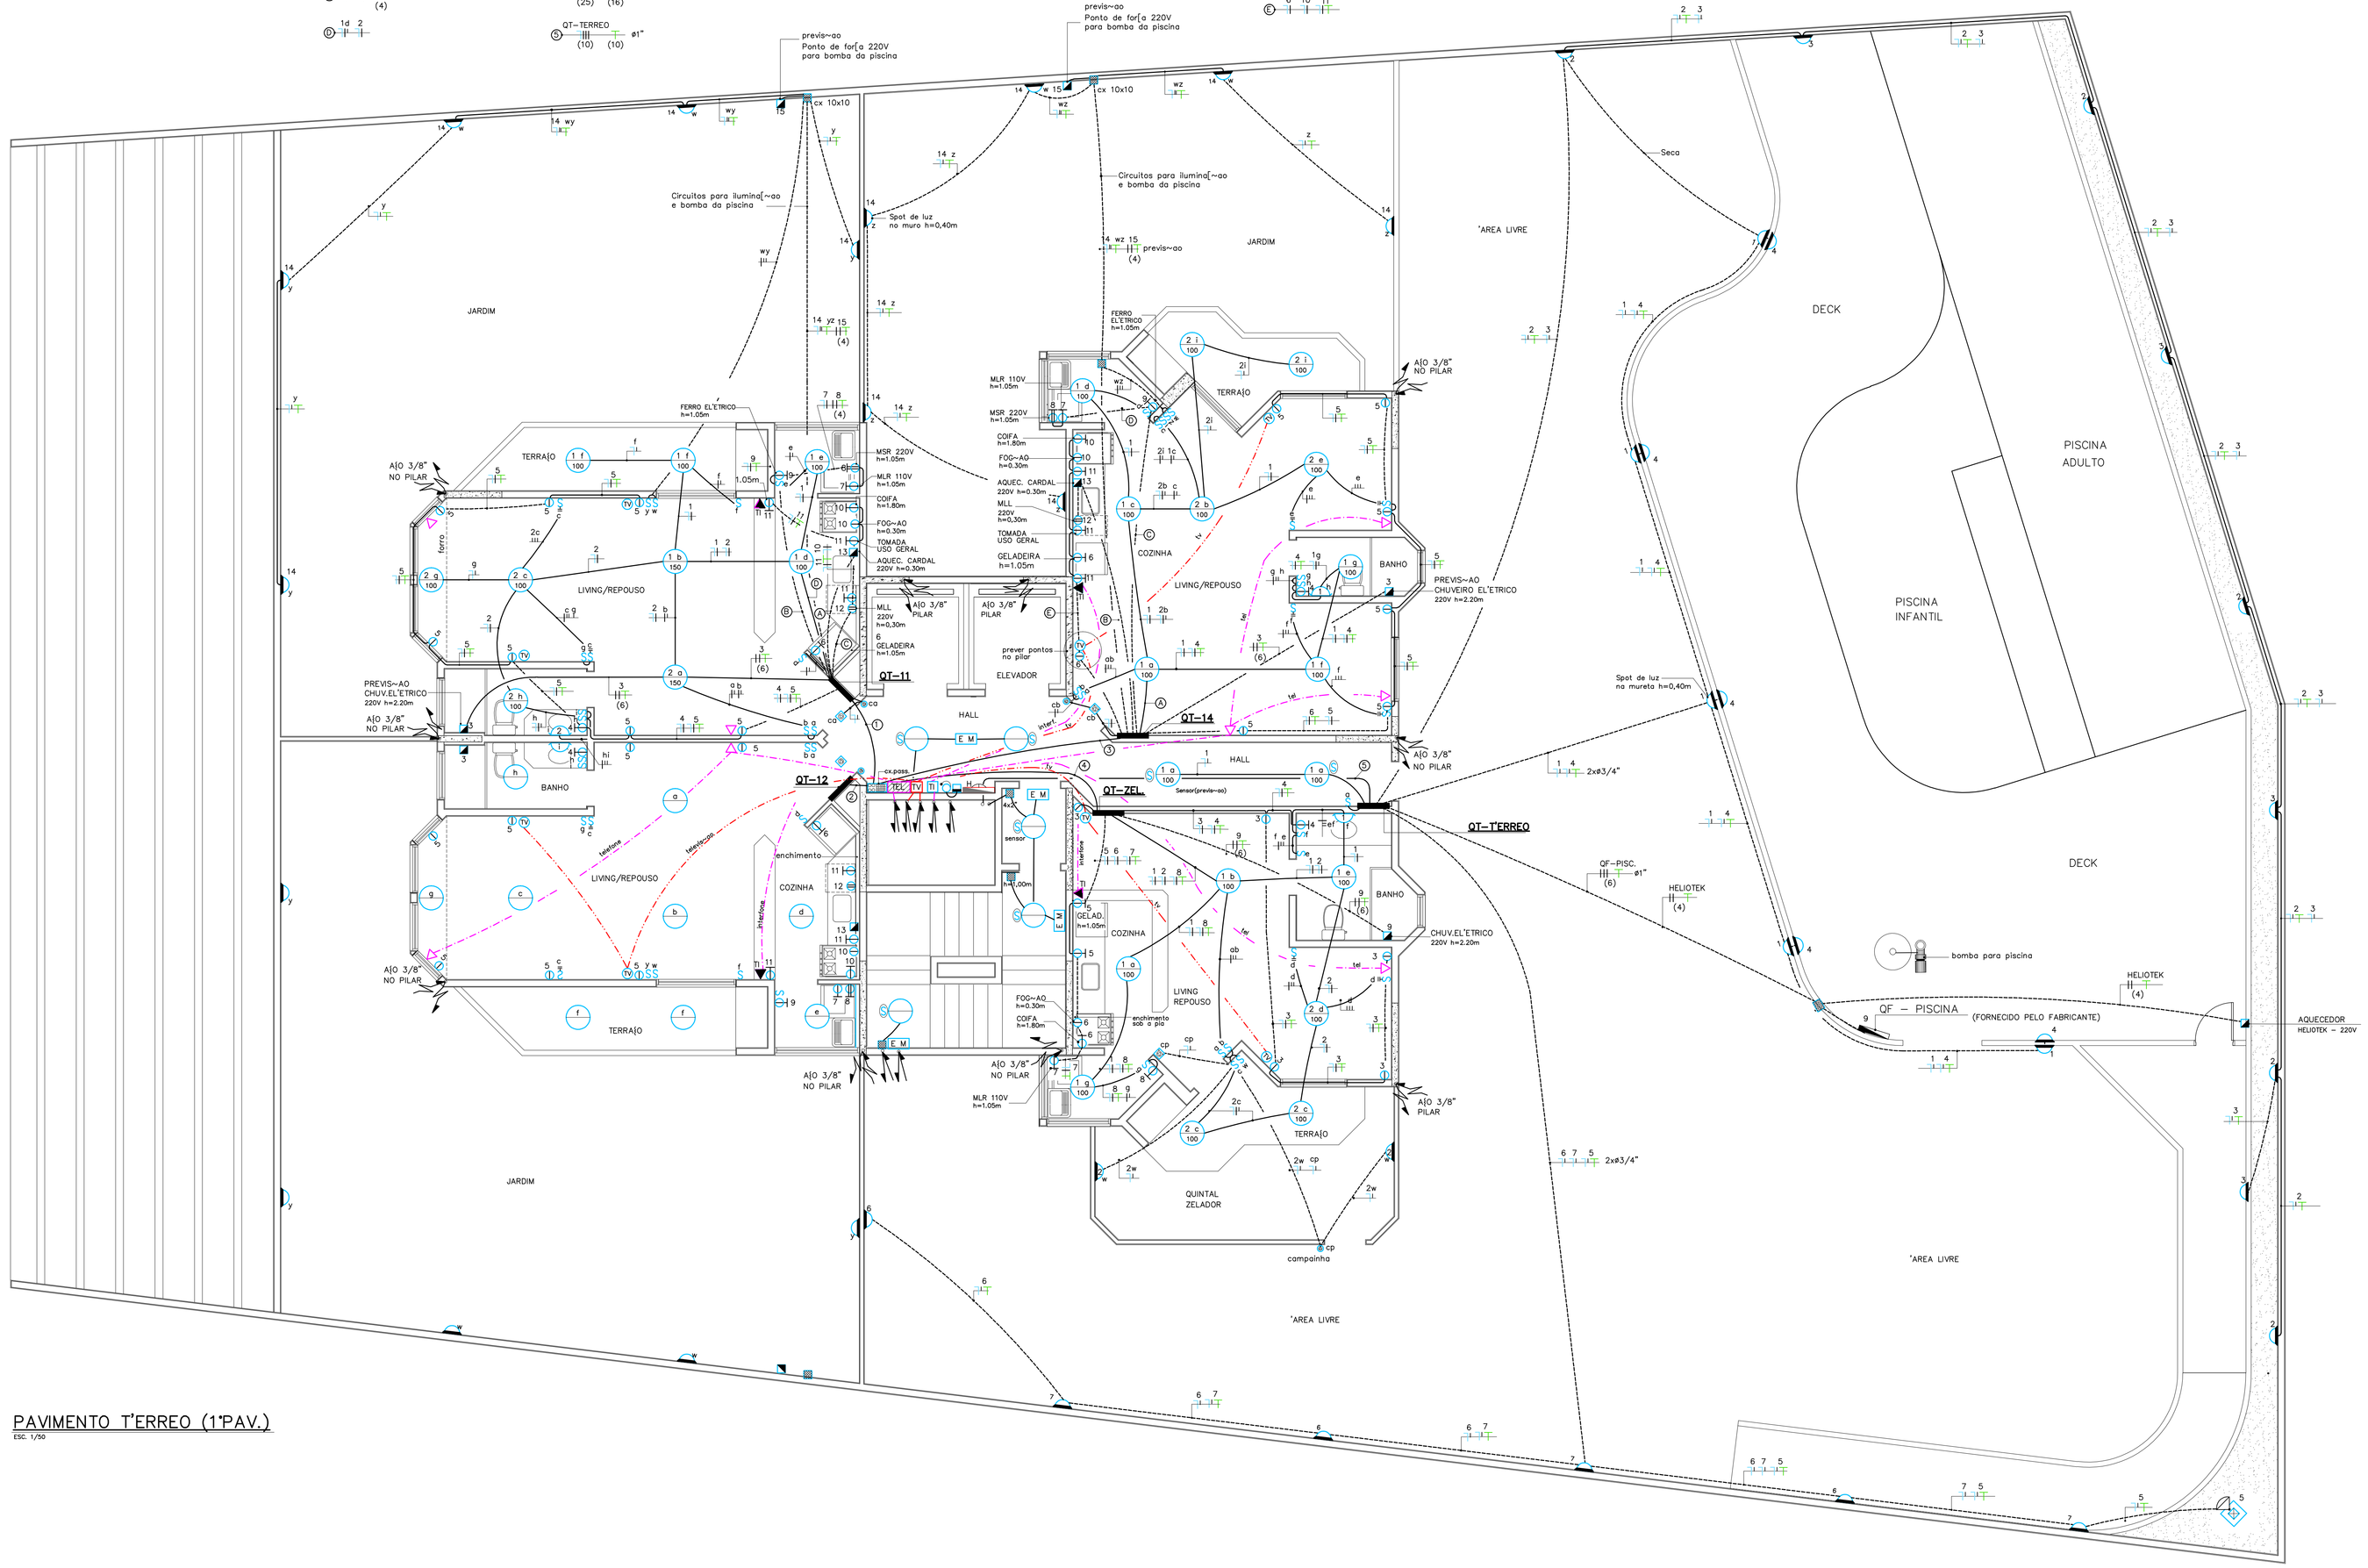

LEGENDA GERAL

- LUMIN'ARIA FLUORESCENTE 2x40W NO TETO
- LUMIN'ARIA FLUORESCENTE 2x40W NO TETO ~ VIGA
- PONTO DE LUZ INCANDESCENTE 100W NO TETO
- PONTO DE LUZ APARENTE NO FORRO INCANDESCENTE 100 W
- PONTO DE LUZ INCANDESCENTE 100 W NA PAREDE (ARANDELA)
- PONTO DE LUZ INCAND. 100 W EMBUTIDO NA PAREDE (H = 0,40m)
- EM LUMIN'ARIA PL 9W PARA LUZ DE EMERG~ENCIA AUTONOMA~ 108V
- SINALEIRO (LUZ INCANDESCENTE DE 60W)
- INTERRUPTOR SIMPLES 127V (H=0,90m)
- INTERRUPTOR PARALELO 127V (H=0,90m)
- INTERRUPTOR SIMPLES 220V (H=0,90m)
- TOMADA BAIXA 220V 2P+T (H=0,25m EIXO)
- TOMADA BAIXA 127V 2P+T (H=0,25m EIXO)
- TOMADA ALTA 127V 2P+T (H=1,10m EIXO)
- TOMADA ALTA 220V 2P+T (H=1,10m EIXO)
- PONTO DE FORÇA 220V PARA PORT~AO EL'ETRICO
- PONTO PARA TELEFONE EXTERNO NA PAREDE (H=0,25m)
- PONTO PARA TELEFONE INTERNO (INTERFONE) h=1,30m EIXO
- TV PONTO PARA TV (ANTENA COLETIVA)
- TVC PONTO PARA TV 'A CABO
- INTERFONE
- S SENSOR DE PRESENÇA
- T TRINCO EL'ETRICO (h=1,10m)
- BOT~AO DE ACIONAMENTO DO ALARME SONORO DE INC~ENDIO
- SIRENE (ALARME SONORO DE INC~ENDIO)
- BOTOEIRA LIGA/DESLIGA O PORT~AO EL'ETRICO
- BOT~AO LIGA/DESLIGA O TRINCO EL'ETRICO
- C.A CENTRAL DE ALARME DE INC~ENDIO (2 BATERIAS DE 24V = 12V)
- C.T.I CENTRAL DE TELEFONE INTERNO
- T.I. CAIXA DE TELEFONE INTERNO
- C.TV CENTRAL DE TV (ANTENA COLETIVA)
- TV CAIXA DE PASSAGEM PARA TV (ANTENA COLETIVA)
- C.TV.C CENTRAL DE TV A CABO
- CAIXA DE PASSAGEM EMBUTIDA NA PAREDE
- CAIXA DE PASSAGEM DE ALVENARIA EMBUTIDA NO PISO
- SPOT DE JARDIM
- CAIXA DE PASSAGEM APARENTE
- QUADRO TERMINAL DE DISTRIBUI~AO DE LUZ E FORÇA
- QUADRO DE FORÇA
- QUADRO DE TELEFONE EXTERNO
- H ABRIGO PARA HIDRANTE
- a b c d FIOS: a)FASE, b)NEUTRO, c)RETORNO E d)TERRA
- ELETRODUTO EMBUTIDO NO TETO E/OU PAREDE
- ELETRODUTO EMBUTIDO NO PISO
- tel ELETRODUTO EMBUTIDO PARA TELEFONE
- tv ELETRODUTO EMBUTIDO PARA TELEVIS~AO
- CORDOALHA DE COBRE N'U DO P'ARA~RAIOS DI'AMETRO DE 50mm2
- ELETRODUTO QUE DESCE
- ELETRODUTO QUE SOBE
- SUBIDA DO AÇO ø3/8"(P'ARA~RAIOS)
- DESCIDA DO AÇO ø3/8"(P'ARA~RAIOS)

ABREVIAÇ~OES:

AQ.	AQUECEDOR
TUG	TOMADA DE USO GERAL
MSR	M'AQUINA DE SECAR ROUPAS
MLR	M'AQUINA DE LAVAR ROUPAS

PAVIMENTO T'ERREO (1'PAV.)

ESC. 1/50

OBSERVAÇ~OES:

1 – VER DIAGRAMA DOS QUADROS DE LUZ E FORÇA NA FOLHA E-5 e 6
2 – VER NOTAS GERAIS NA FOLHA E- E-4
3 – VER ESQUEMAS GERAIS NAS FOLHAS E-7,8,9 e 10.

Data	Modificação	Des.	Rev.
15/03/00	MODIFICAÇ~AO DE ACORDO COM NOVA ARQUITETURA		1
15/08/00	ALTERAÇÃO NO LOCAL DAS PRUMADAS DE ENERGIA		2

BIAZ projetos de instalaç~oes

instalaç~ao: **EL'ETRICA**

obra: EDIF'ICIO RESIDENCIAL SAINT BARTH

prop.: SISPAR EMPREENDIMENTOS IMOBILI'ARIOS S/A

local: RUA: DOMINGOS LOPES DA SILVA, 31 – S.P

assunto: PAVIMENTO T'ERREO (1'PAVIMENTO)

etapa:	PROJETO EXECUTIVO	des. V.A.O	folha: 3/11
projeto:	M.M.M	coord. VAL'ERIA	arquivo nome: 0311-SBE-TERREO
esc:	1/50	data: 30/7/99	obra n': 177

fone/fax (011) 212-2137 Av.: Brigadeiro Faria Lima, 2013 – 8' andar cj. 8F – S.P. – CEP. 0.1452-001