




# QUADRO GERAL

CARGA INSTALADA = 37.391W

VEM DO SHAFT  
(CENTRO DE MEDIÇÃO-EXISTENTE  
3F(35) N(35) T(16)-02"

NO HALL

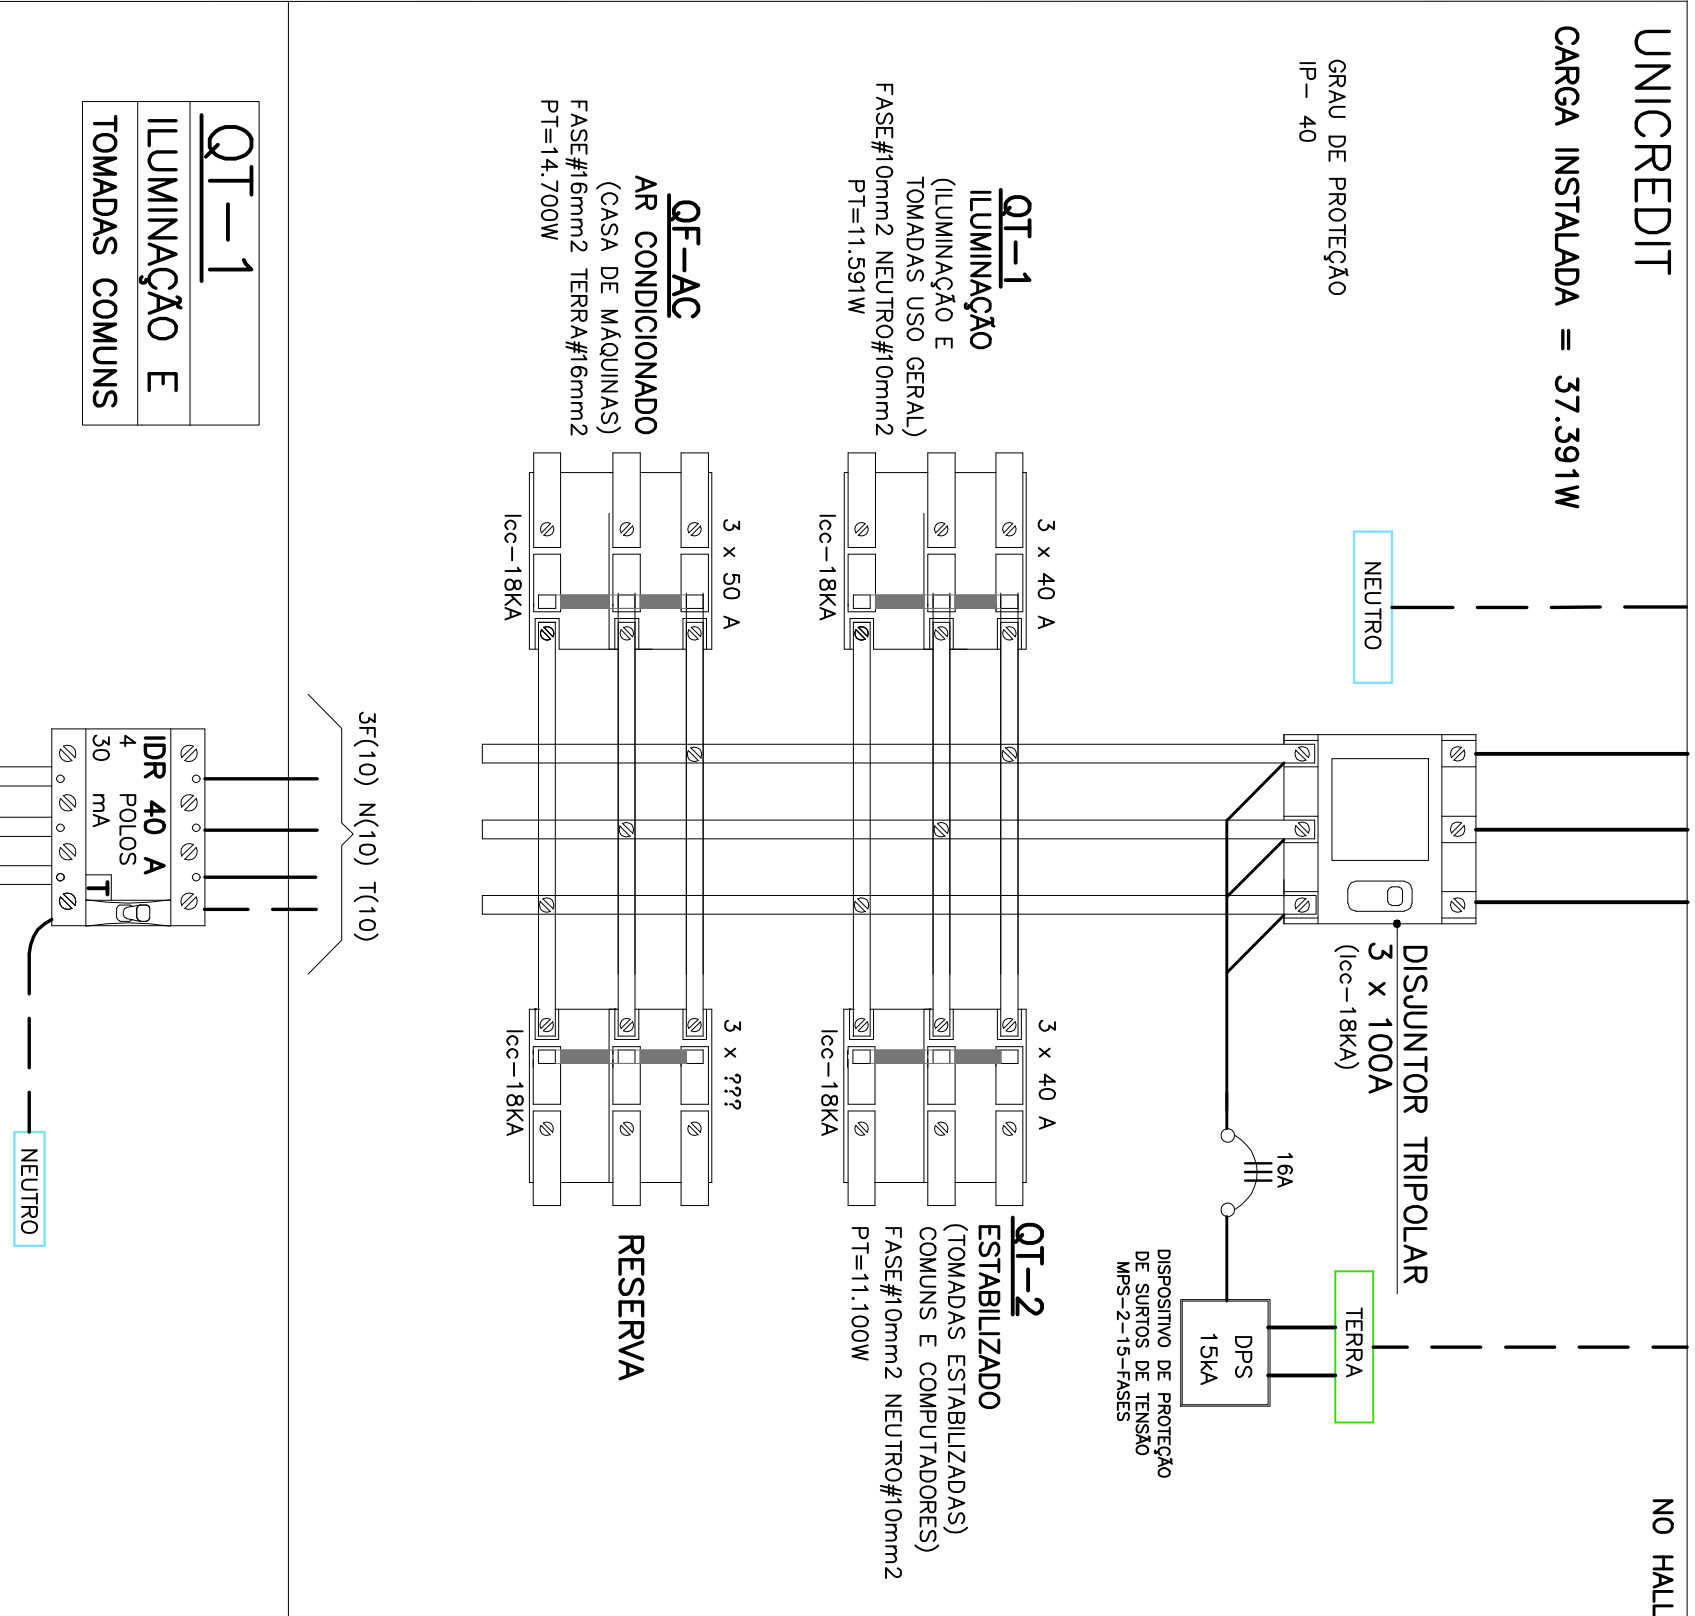

## QT-1 ILUMINAÇÃO E TOMADAS COMUNS

Nº	DISCRIMINAÇÃO	PO (mm2)	CARGA (W)	DISC. AMPER	CARGA (W)	DISCRIMINAÇÃO	Nº
1	ILUMINAÇÃO (11)	2,5	396	16	ILUMINAÇÃO (6)	1	
2	ILUMINAÇÃO (3)	2,5	375	16	ILUMINAÇÃO (12)	3	
3	ILUMINAÇÃO (9)	2,5	360	16	ILUMINAÇÃO (9)	5	
4	ILUMINAÇÃO (4)	2,5	400	16	ILUMINAÇÃO (4) circ.	7	
5	ILUMINAÇÃO (8)	2,5	600	16	ILUMINAÇÃO (8)	9	
